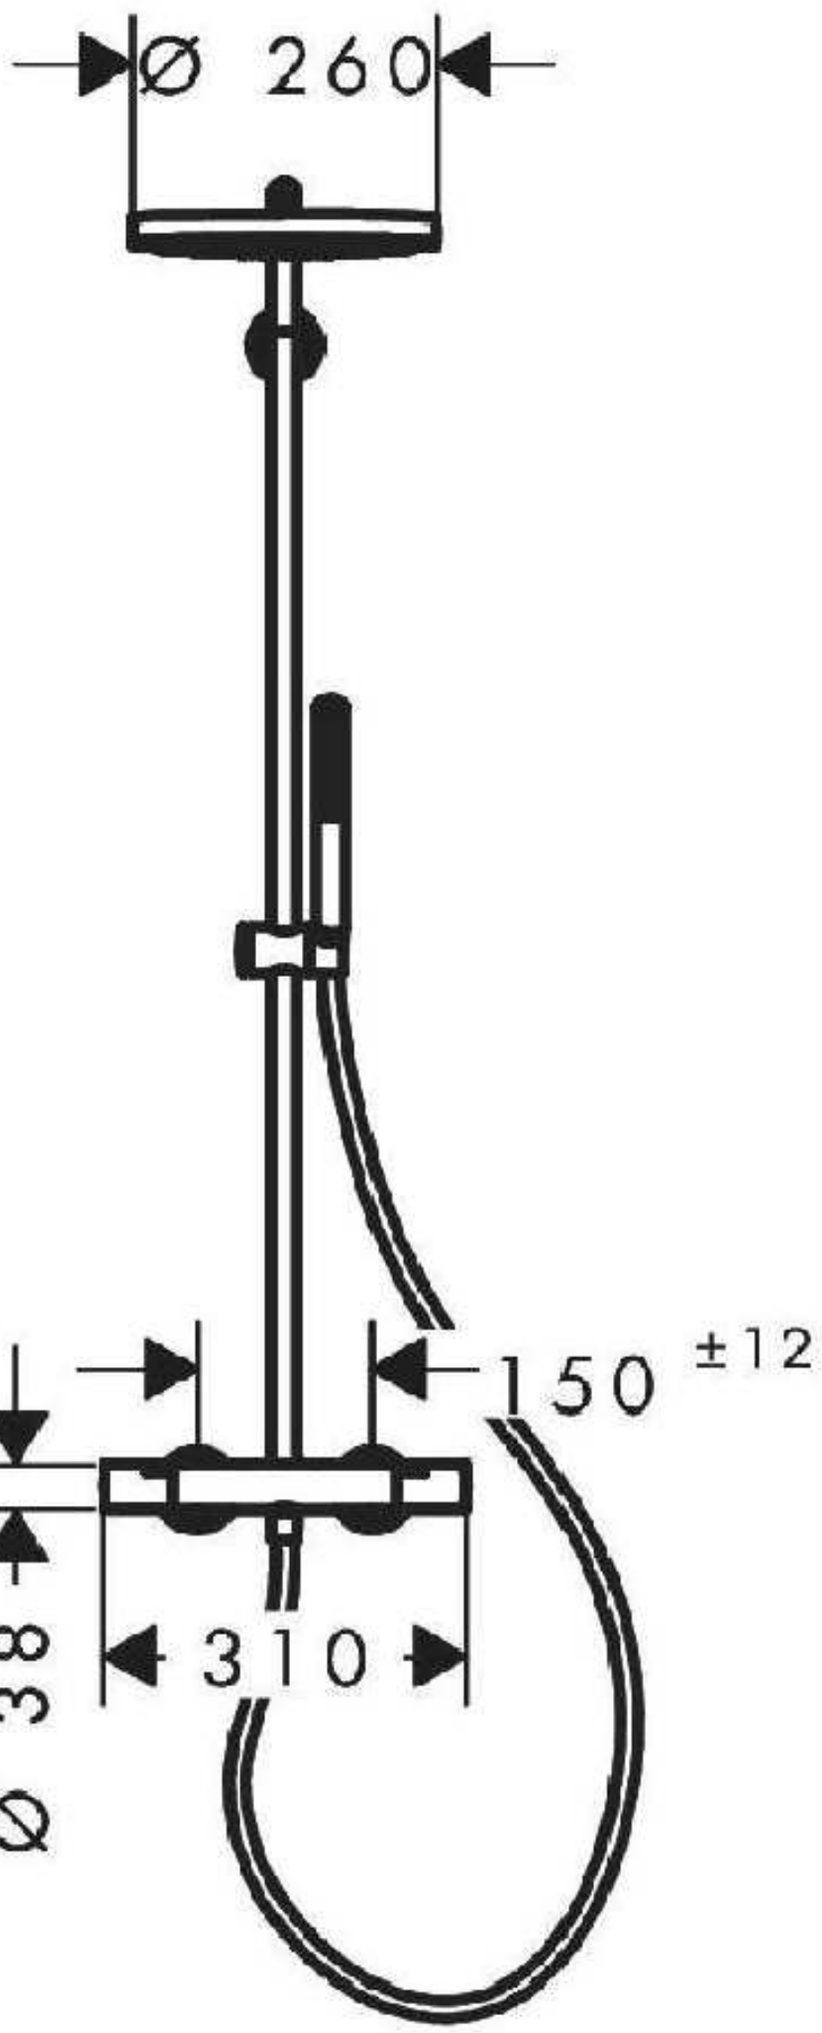
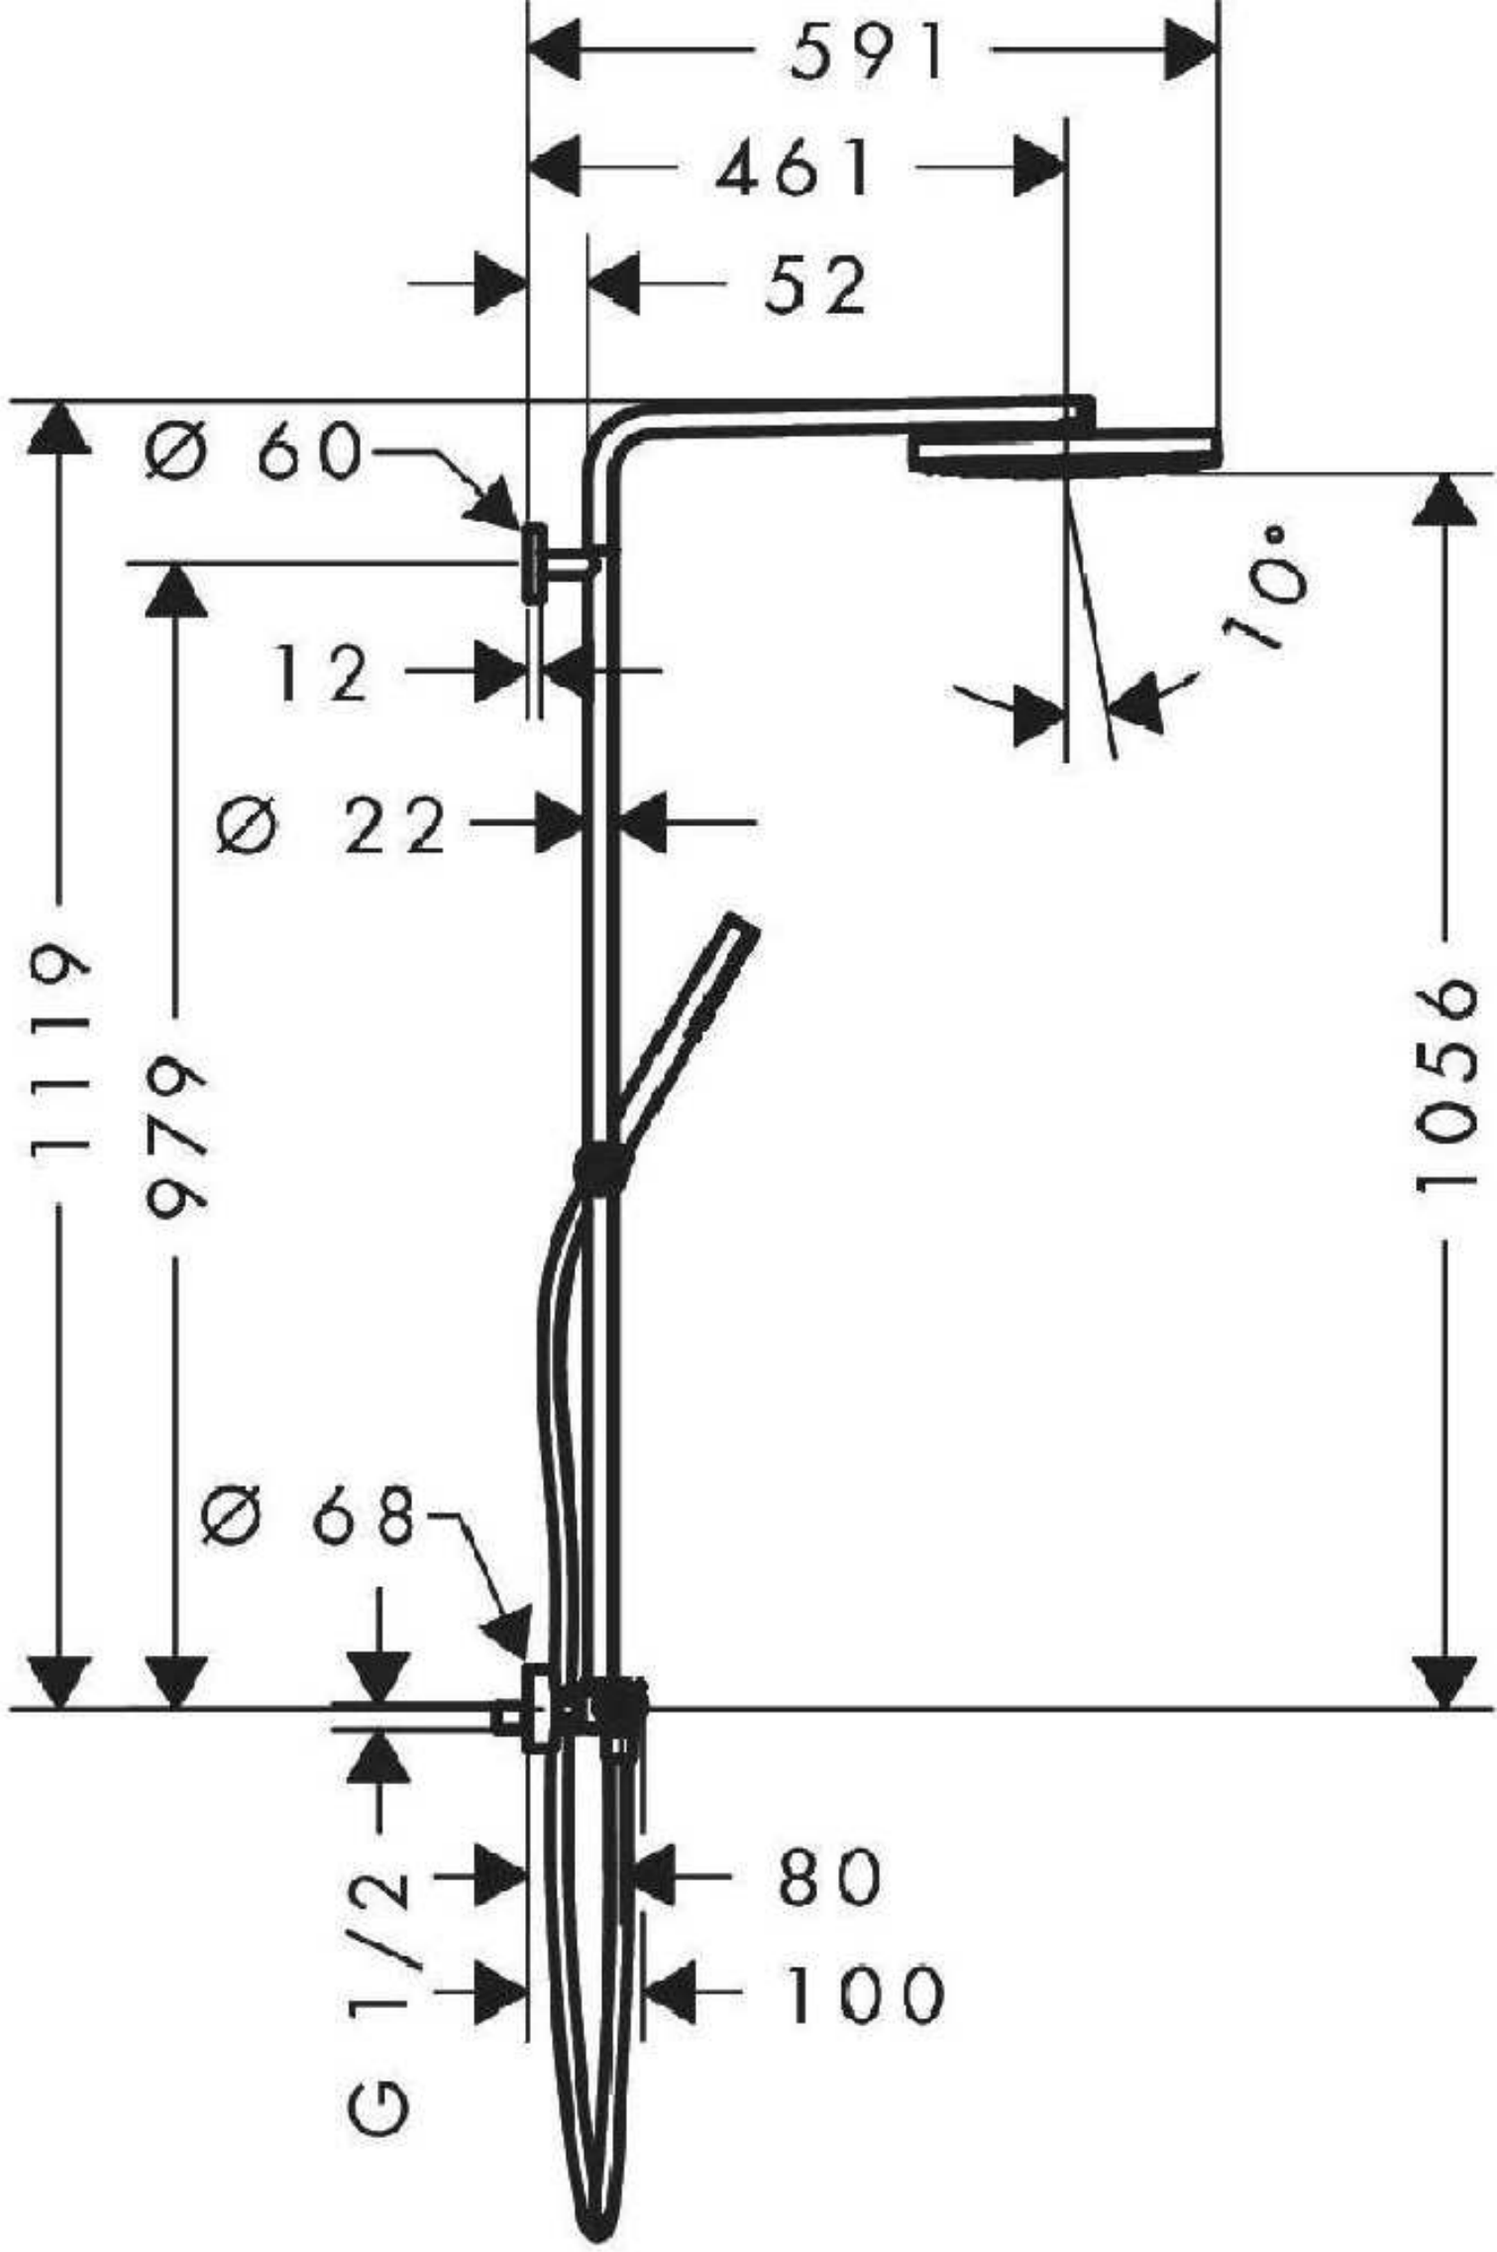
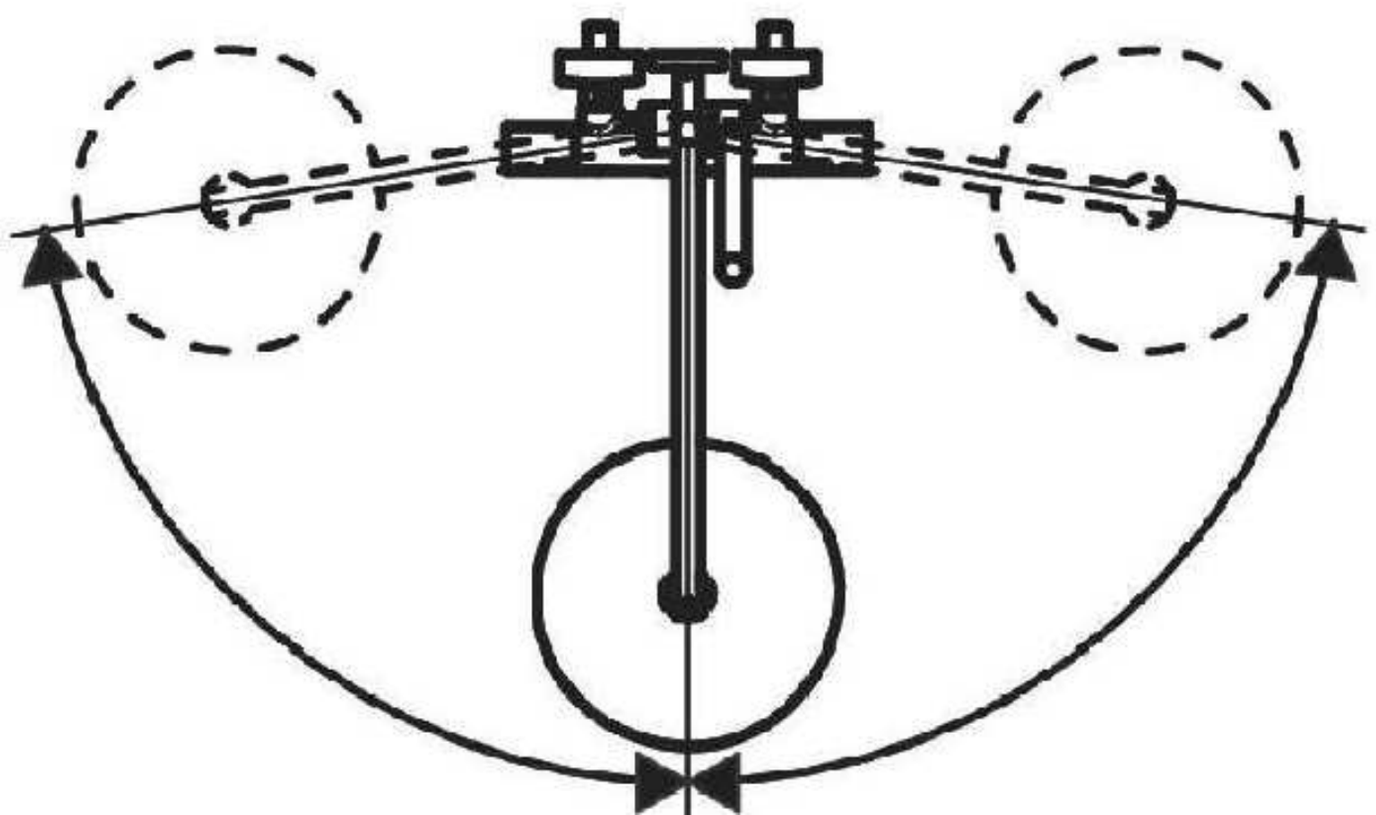
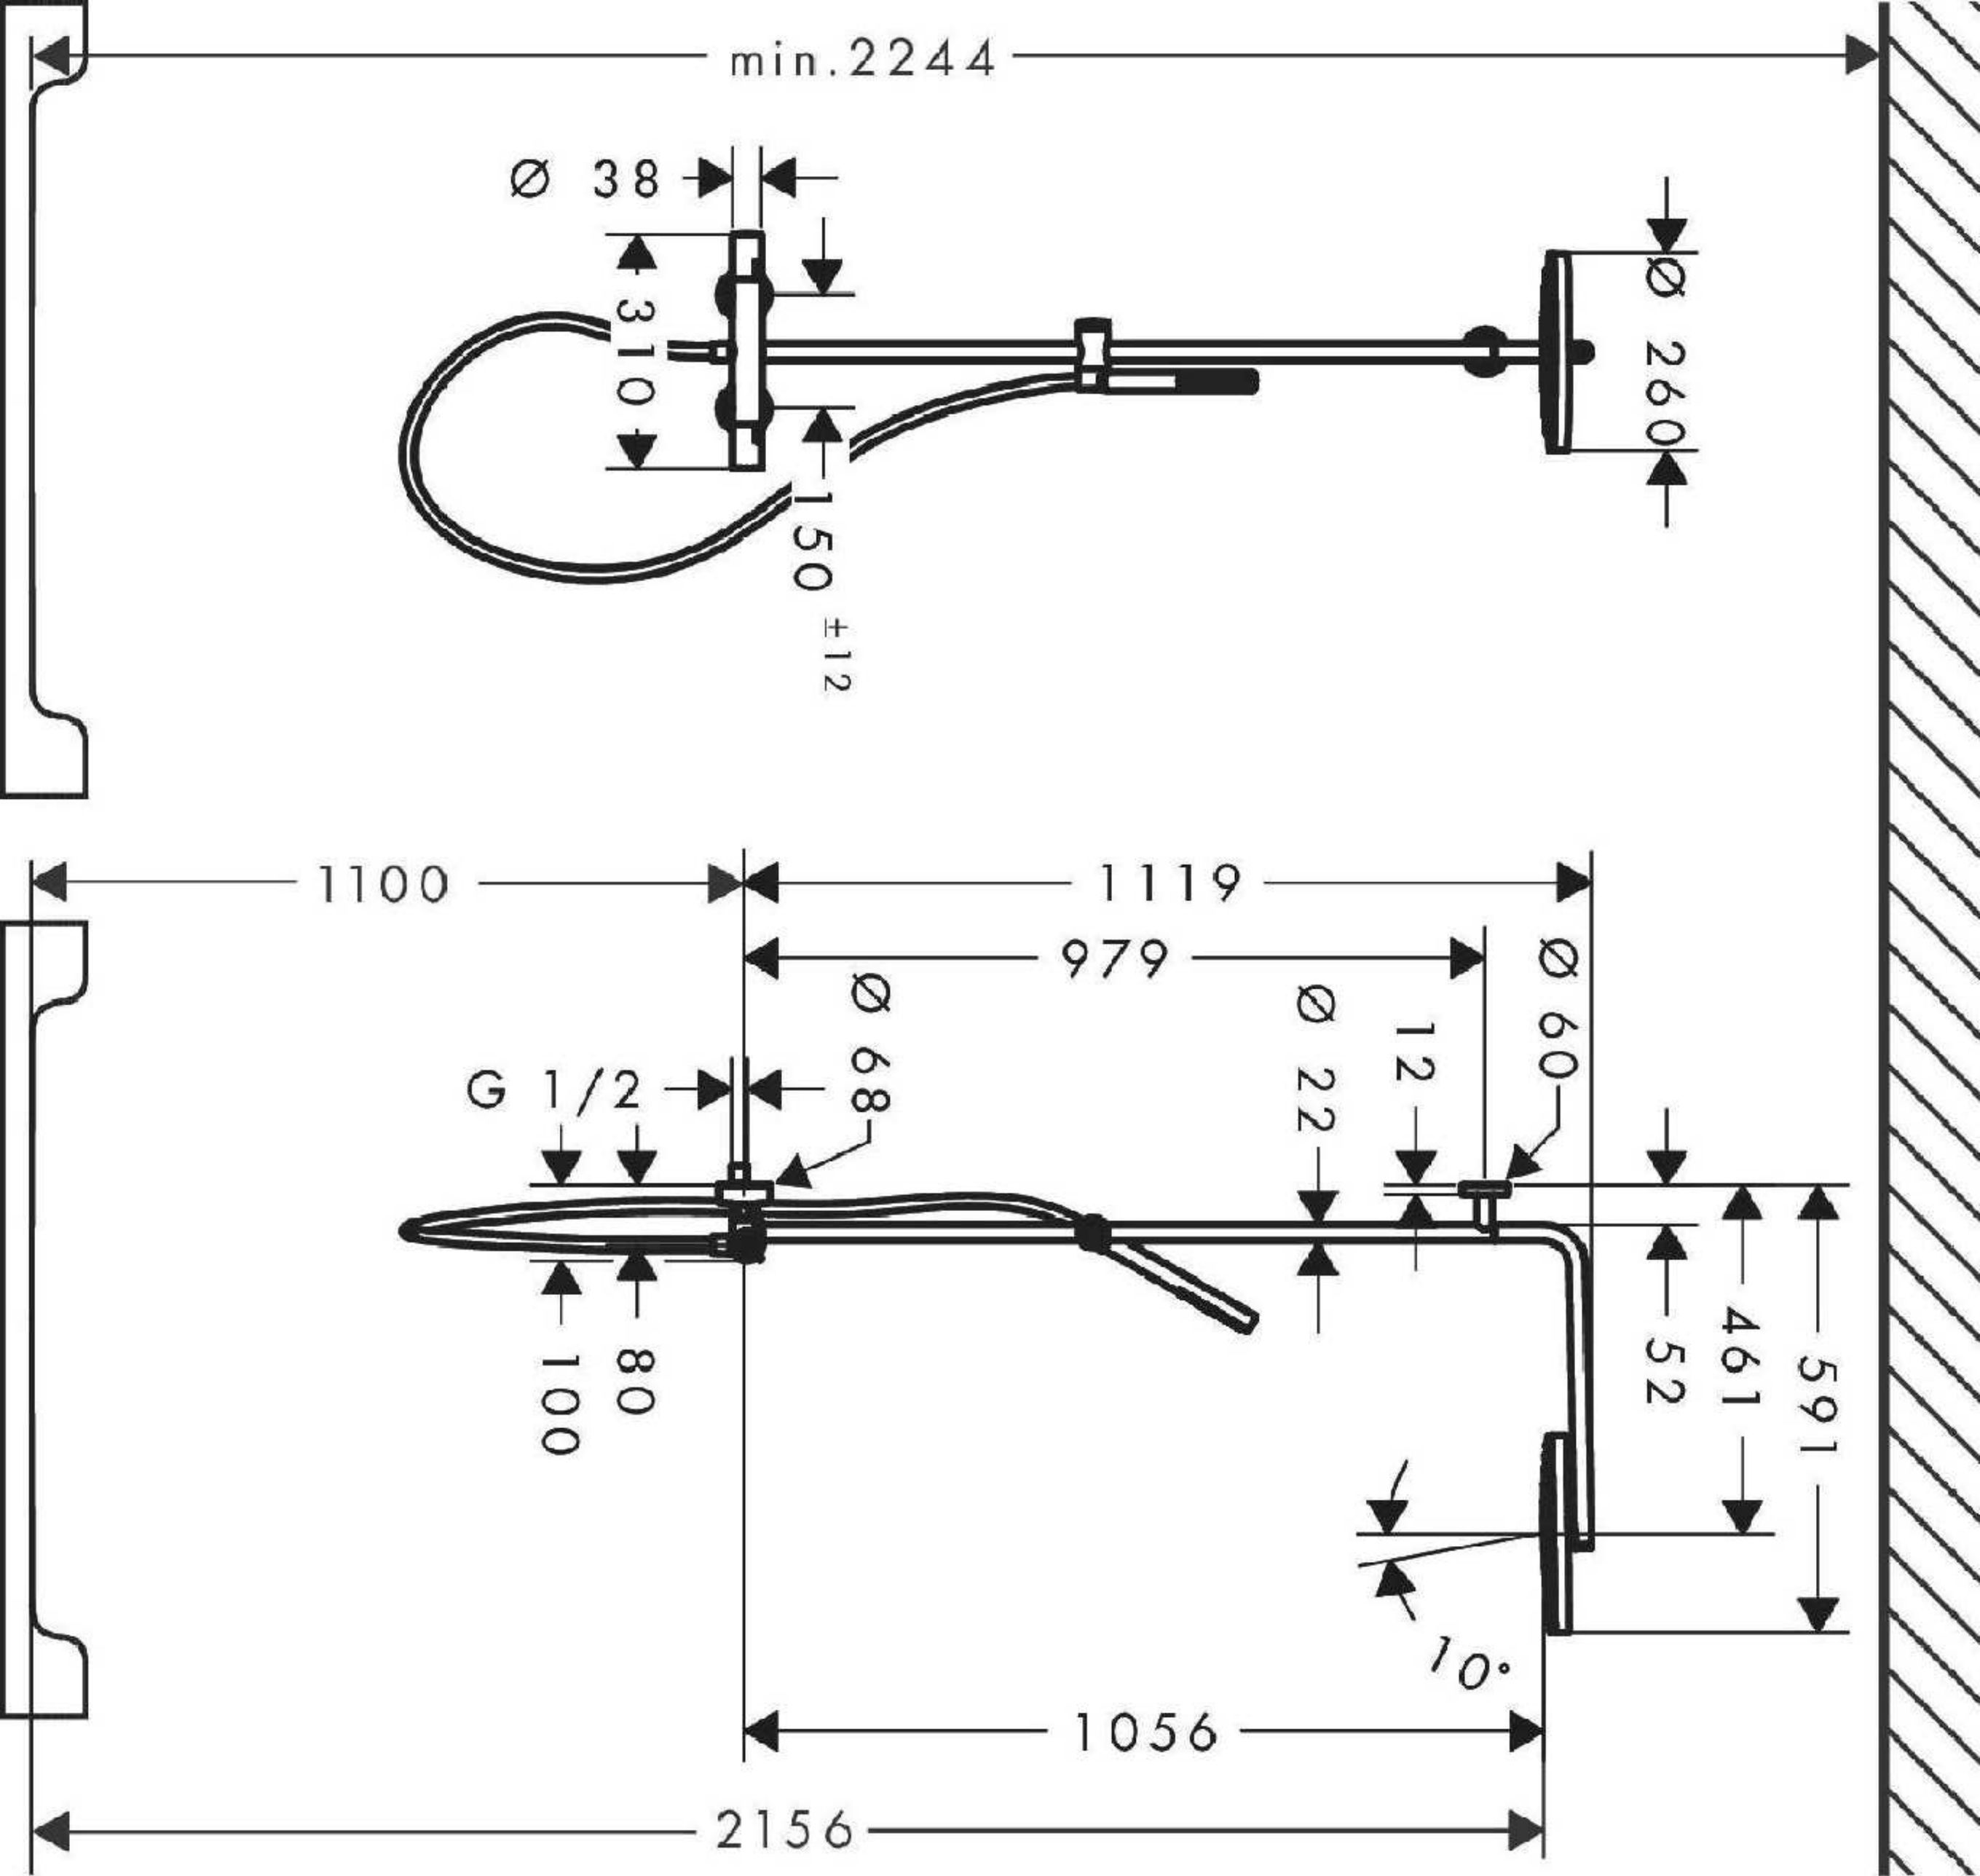
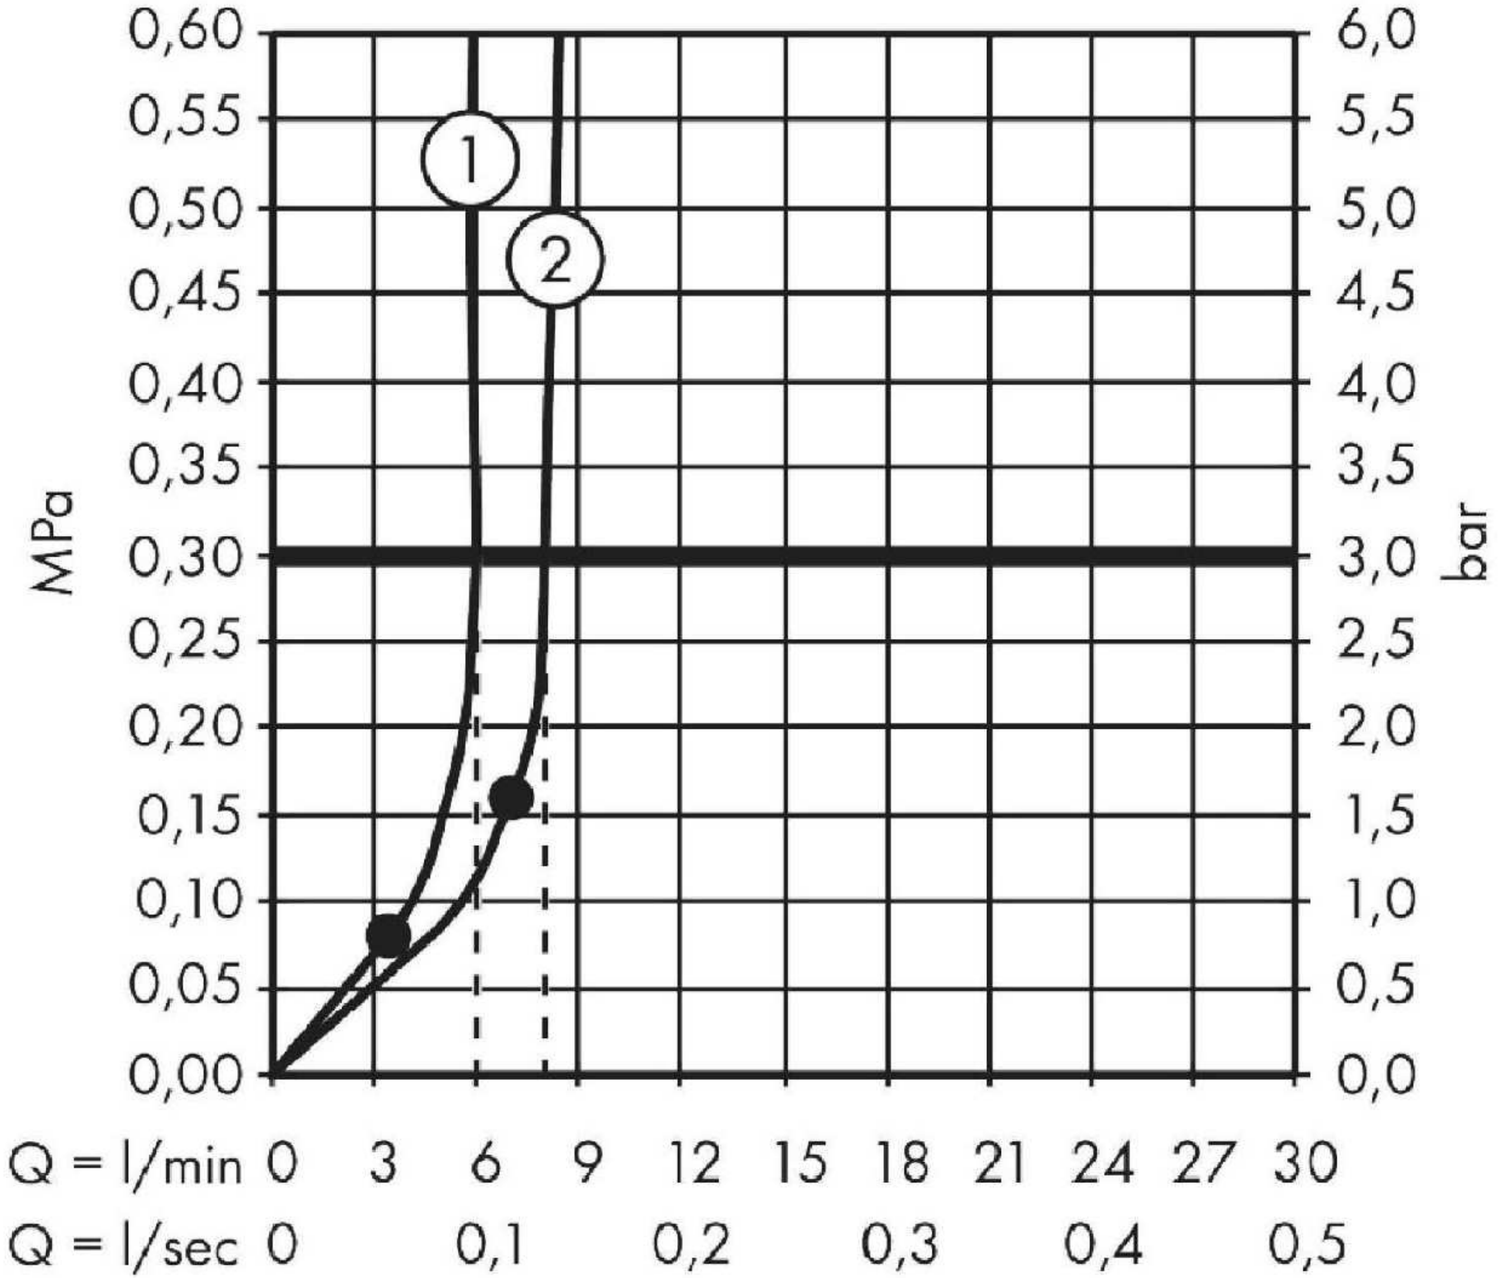

Ø 260
150 ±12
Ø 38
310


591
461
52
Ø 60
12
Ø 22
10°
1119
979
1056
Ø 68
G 1/2
80
100




min.2244
Ø 38
310
150 ±12
Ø 260
1100
1119
979
Ø 68
G 1/2
Ø 22
12
Ø 60
100
80
52
461
591
10°
1056
2156



① Hand shower

② Overhead shower