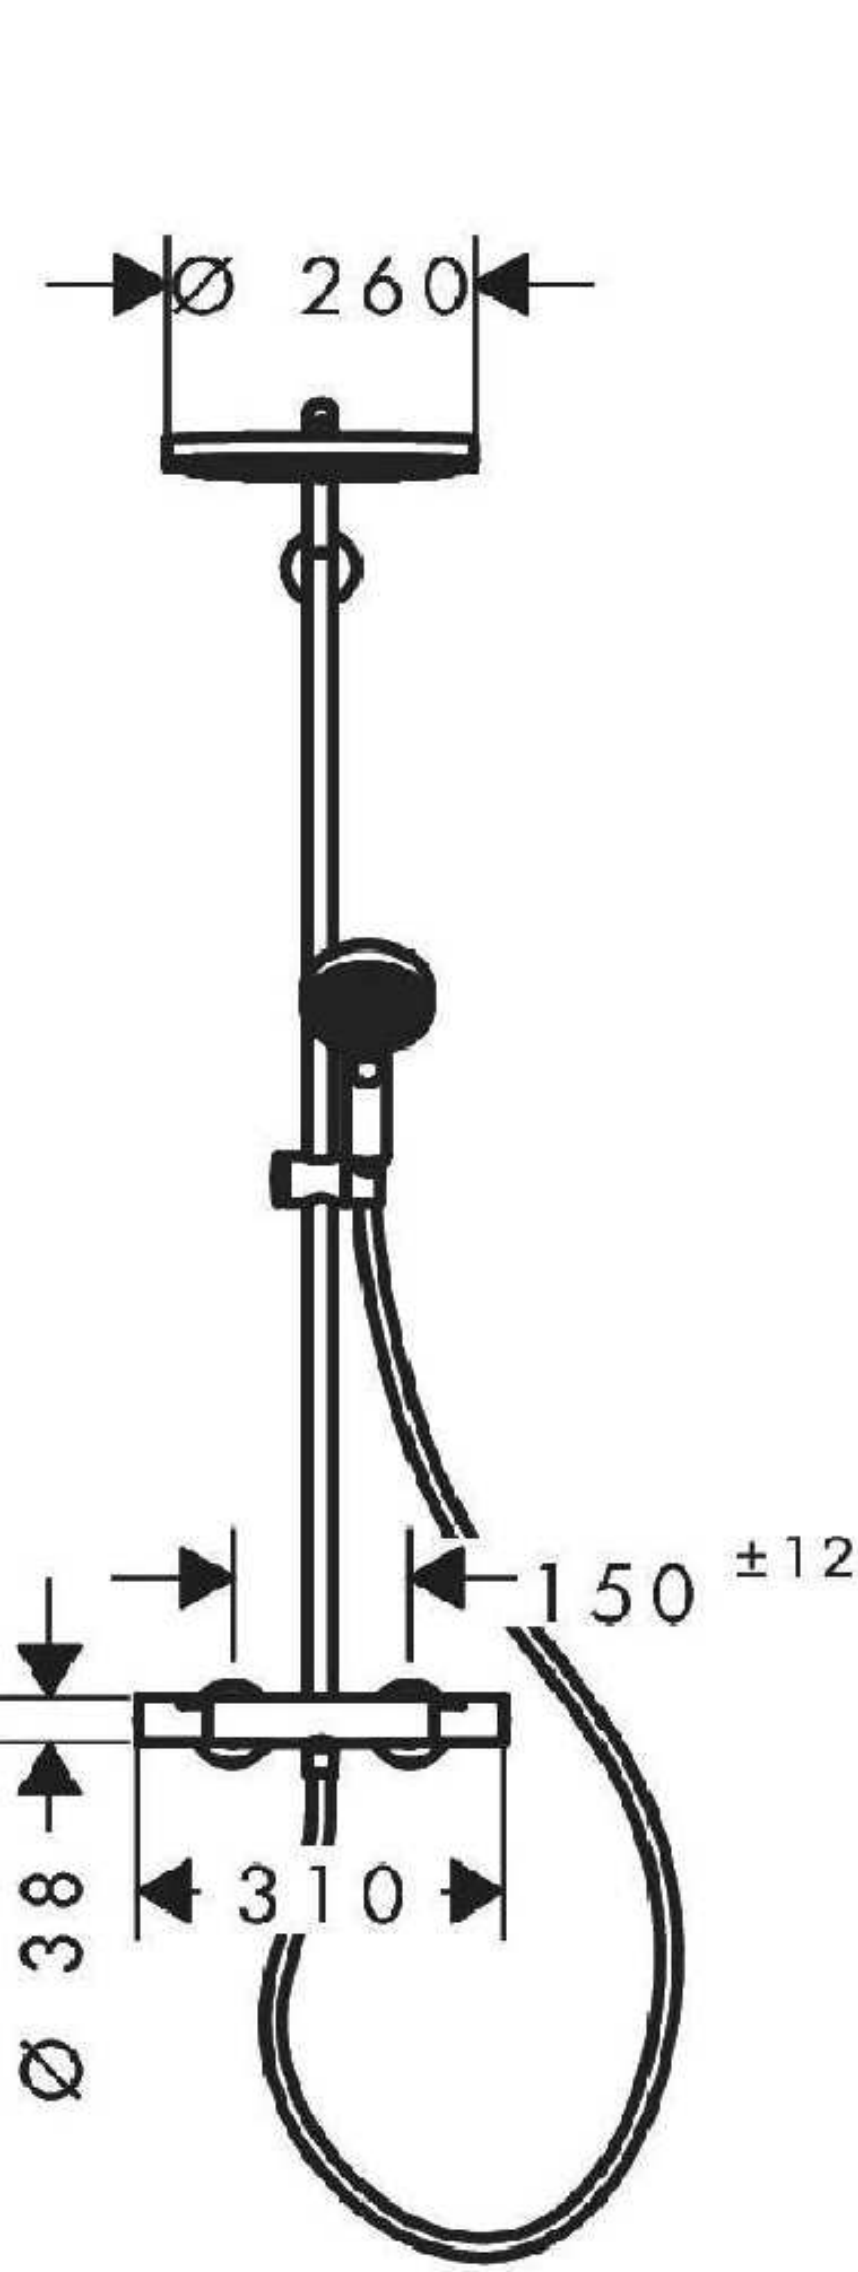
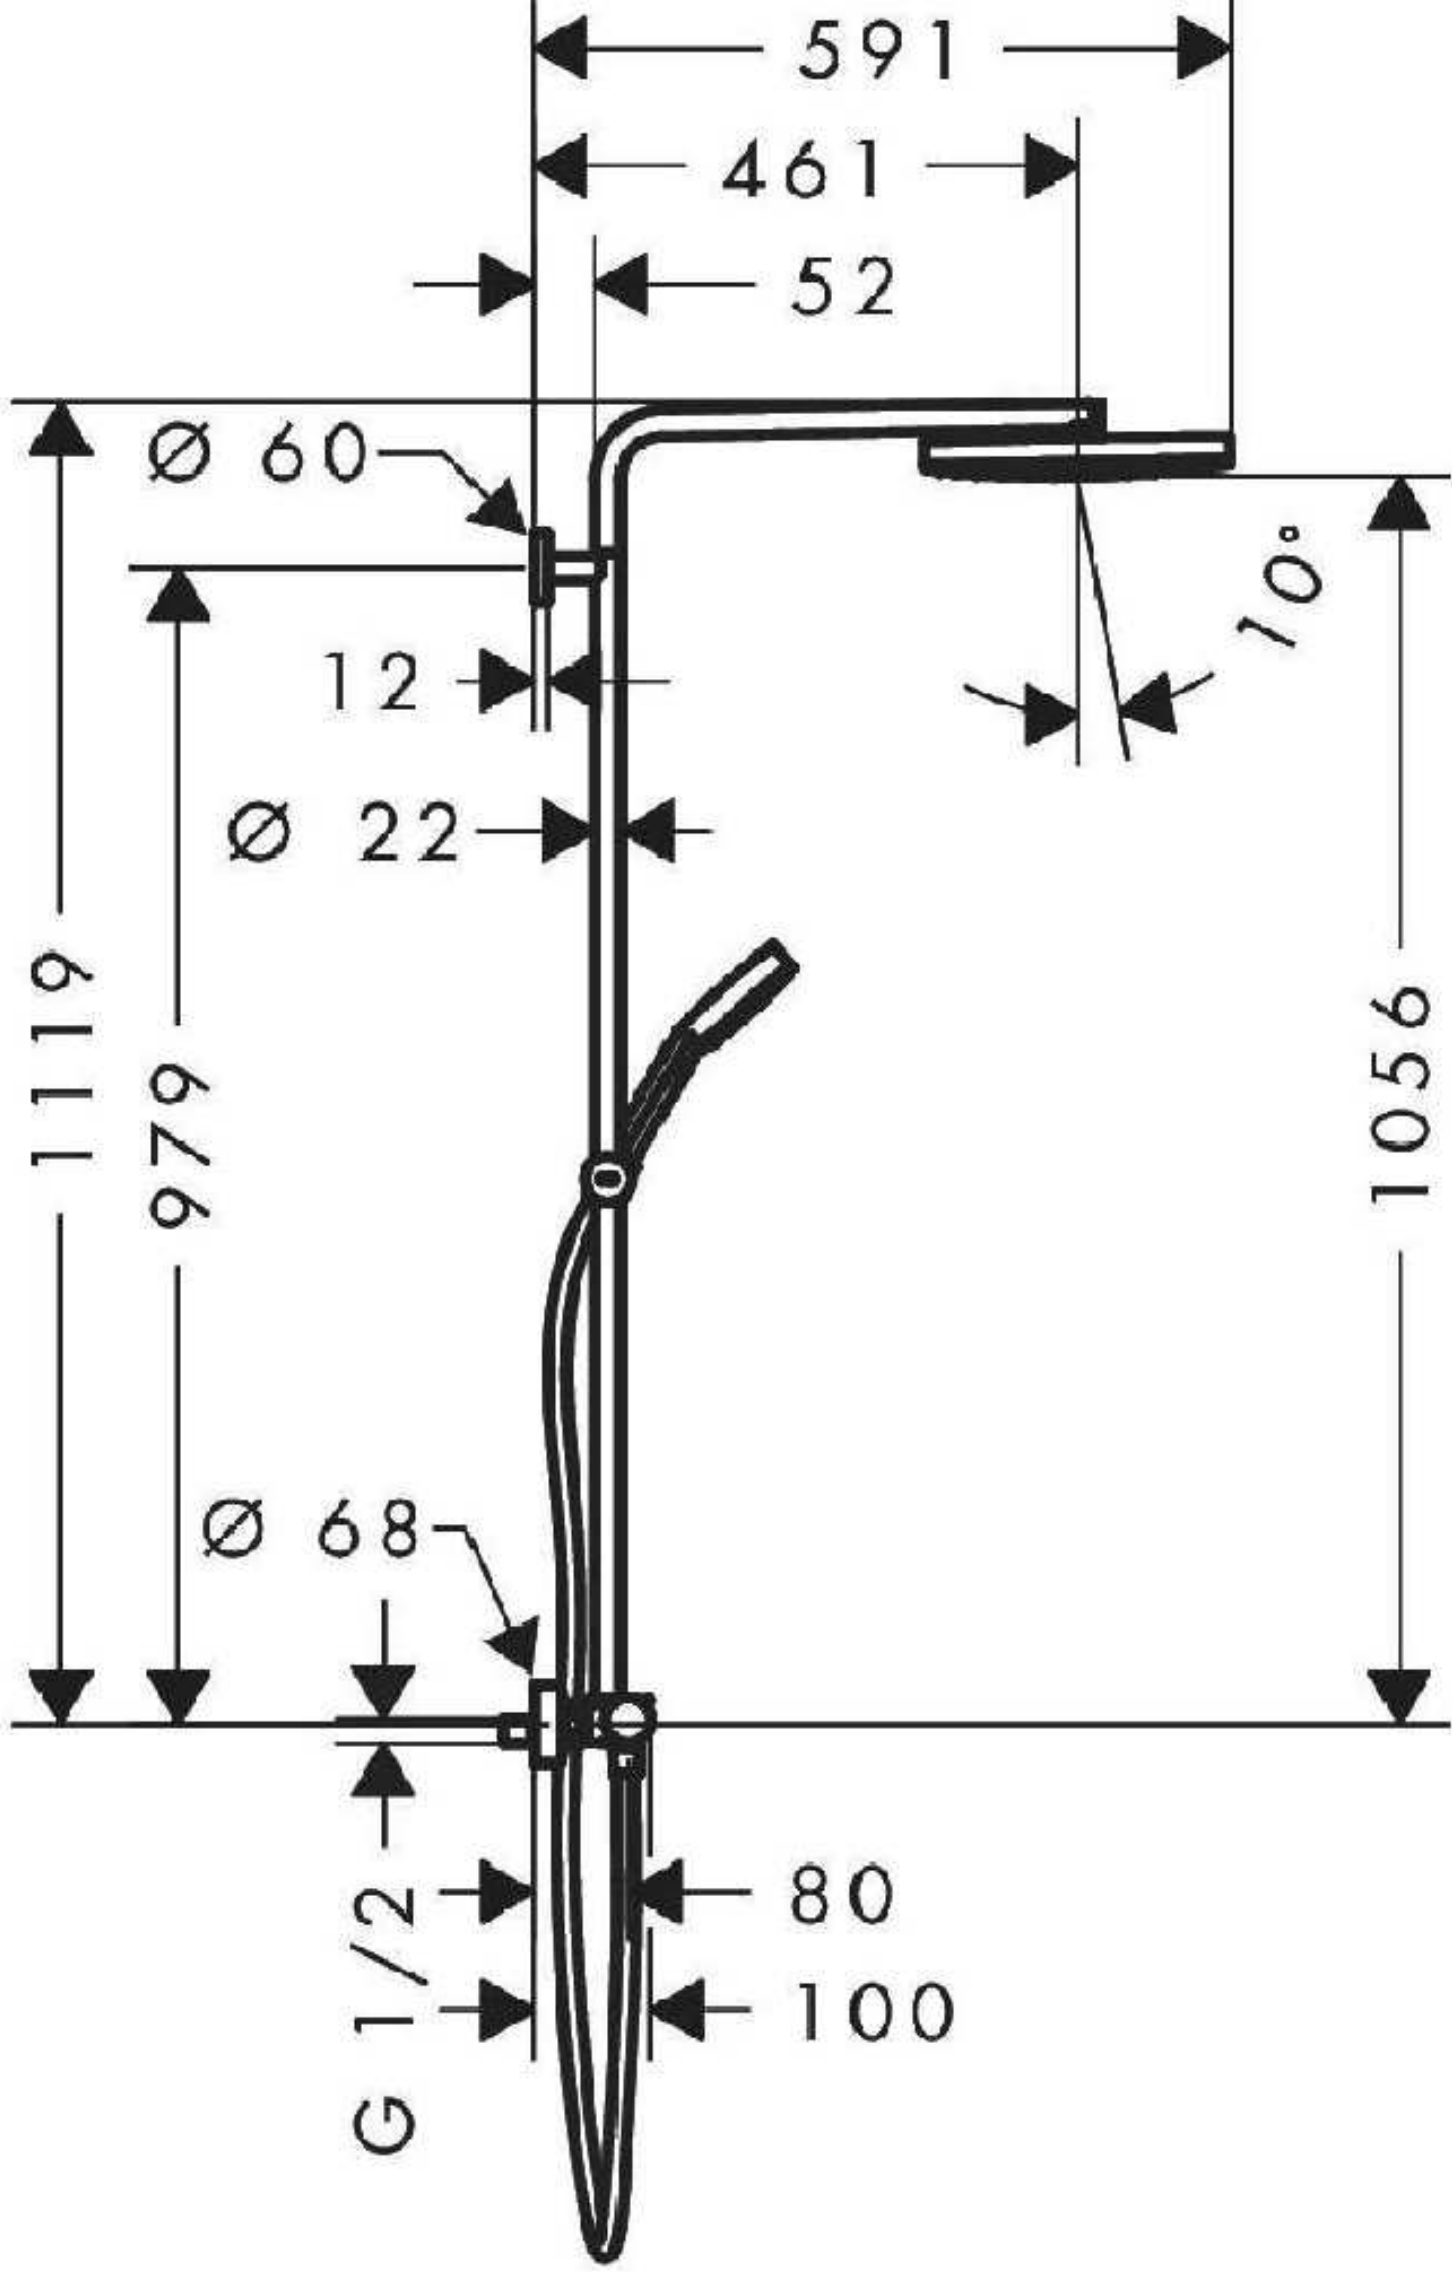
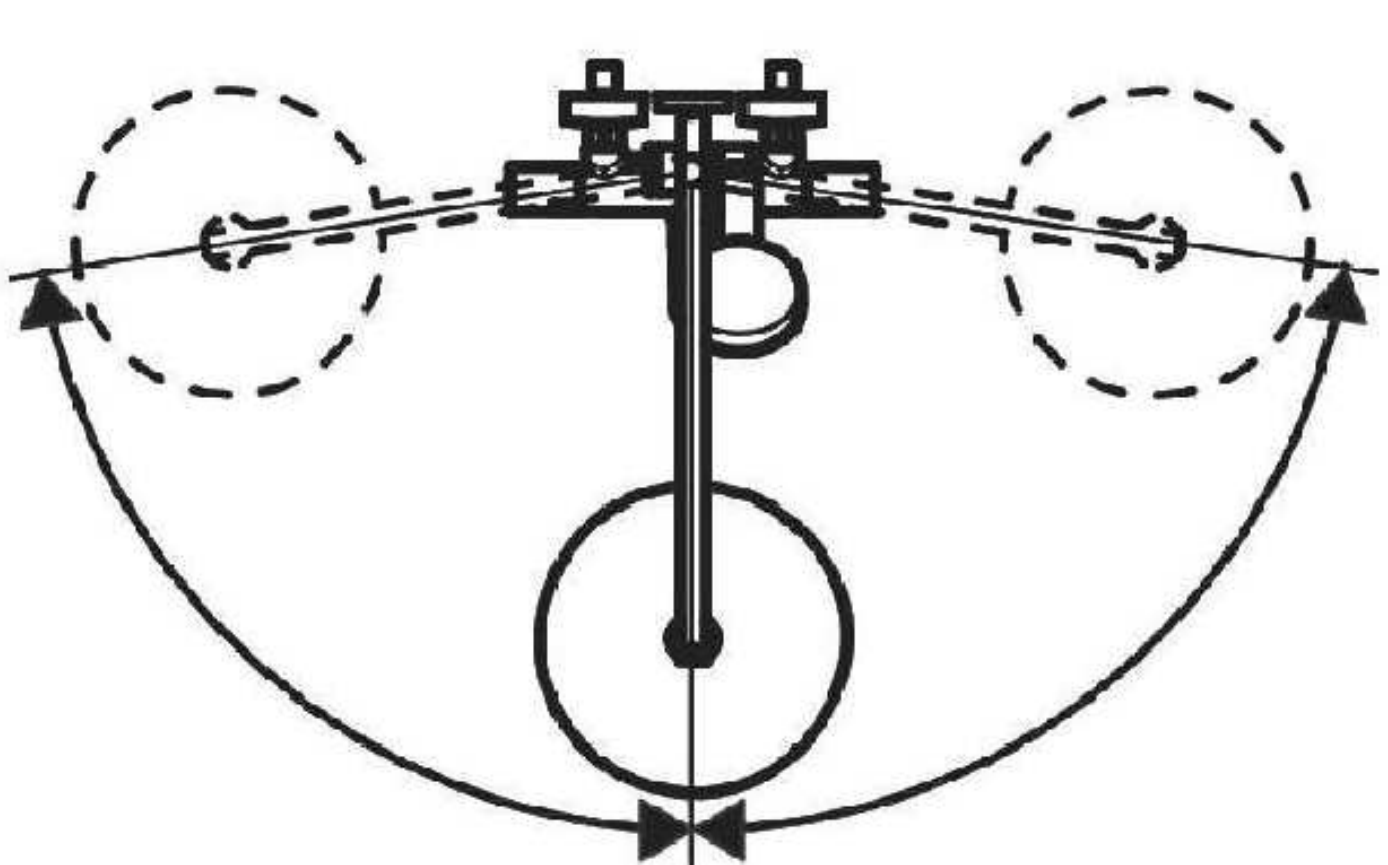
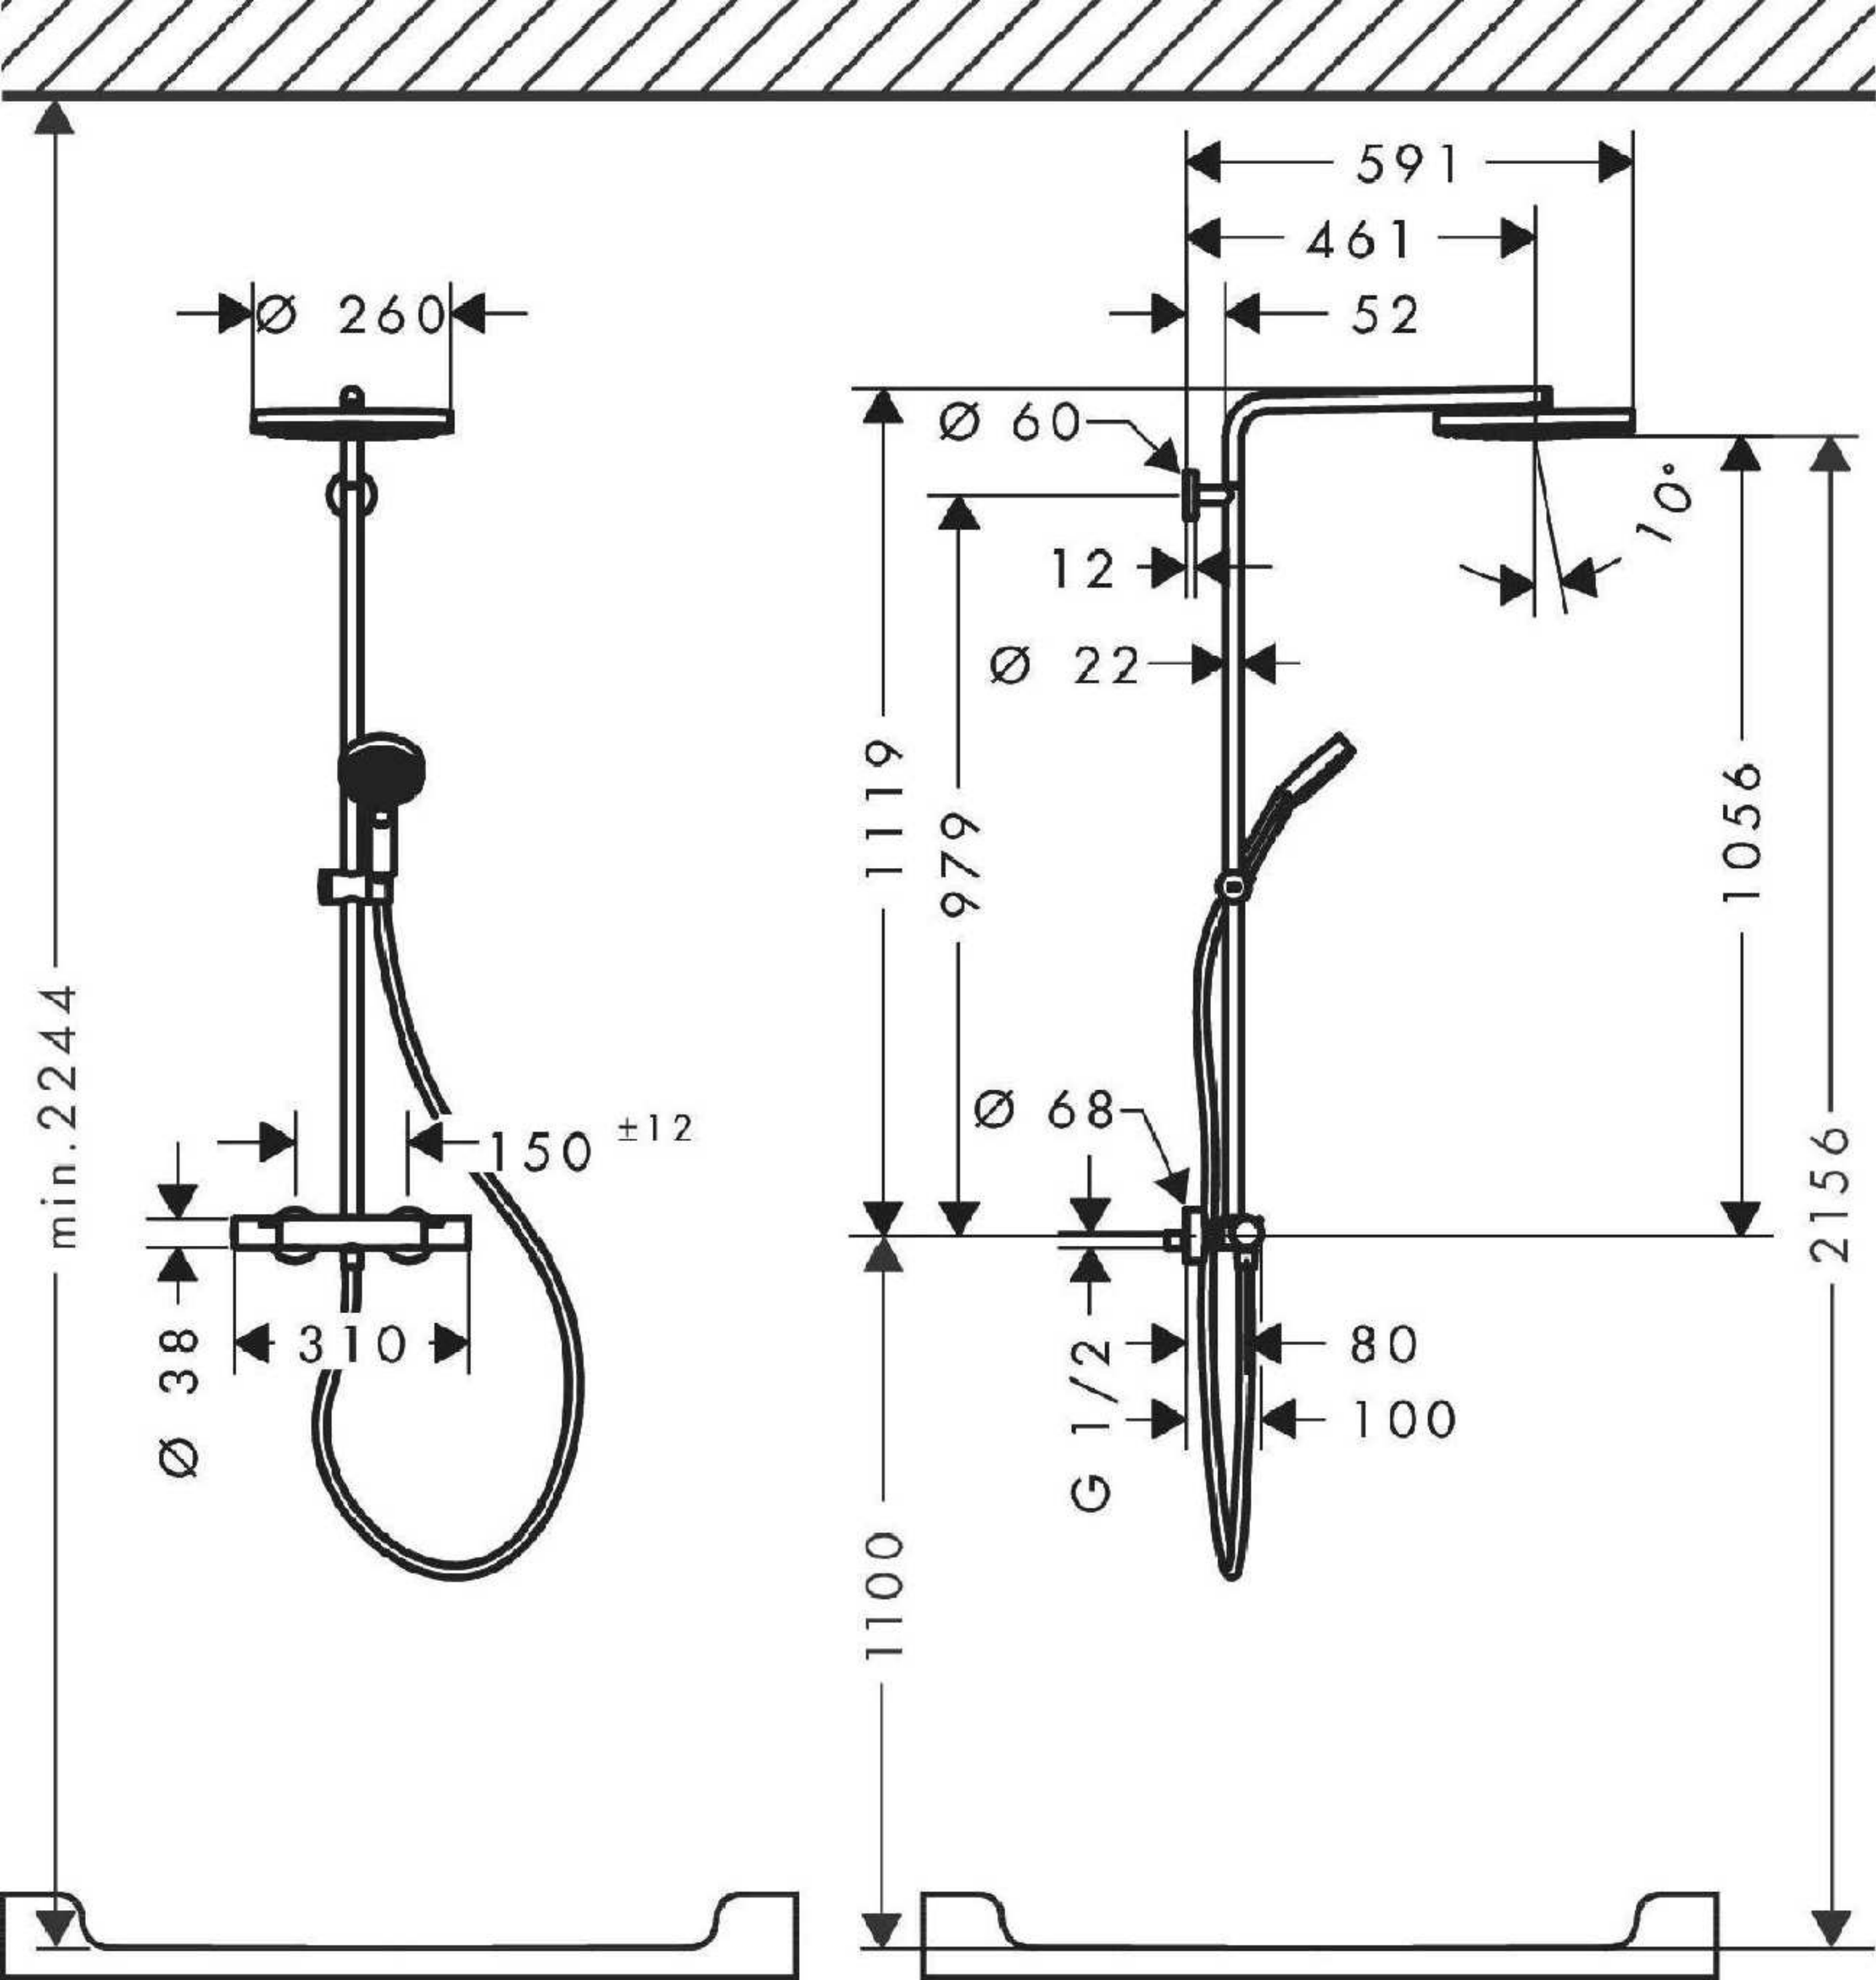
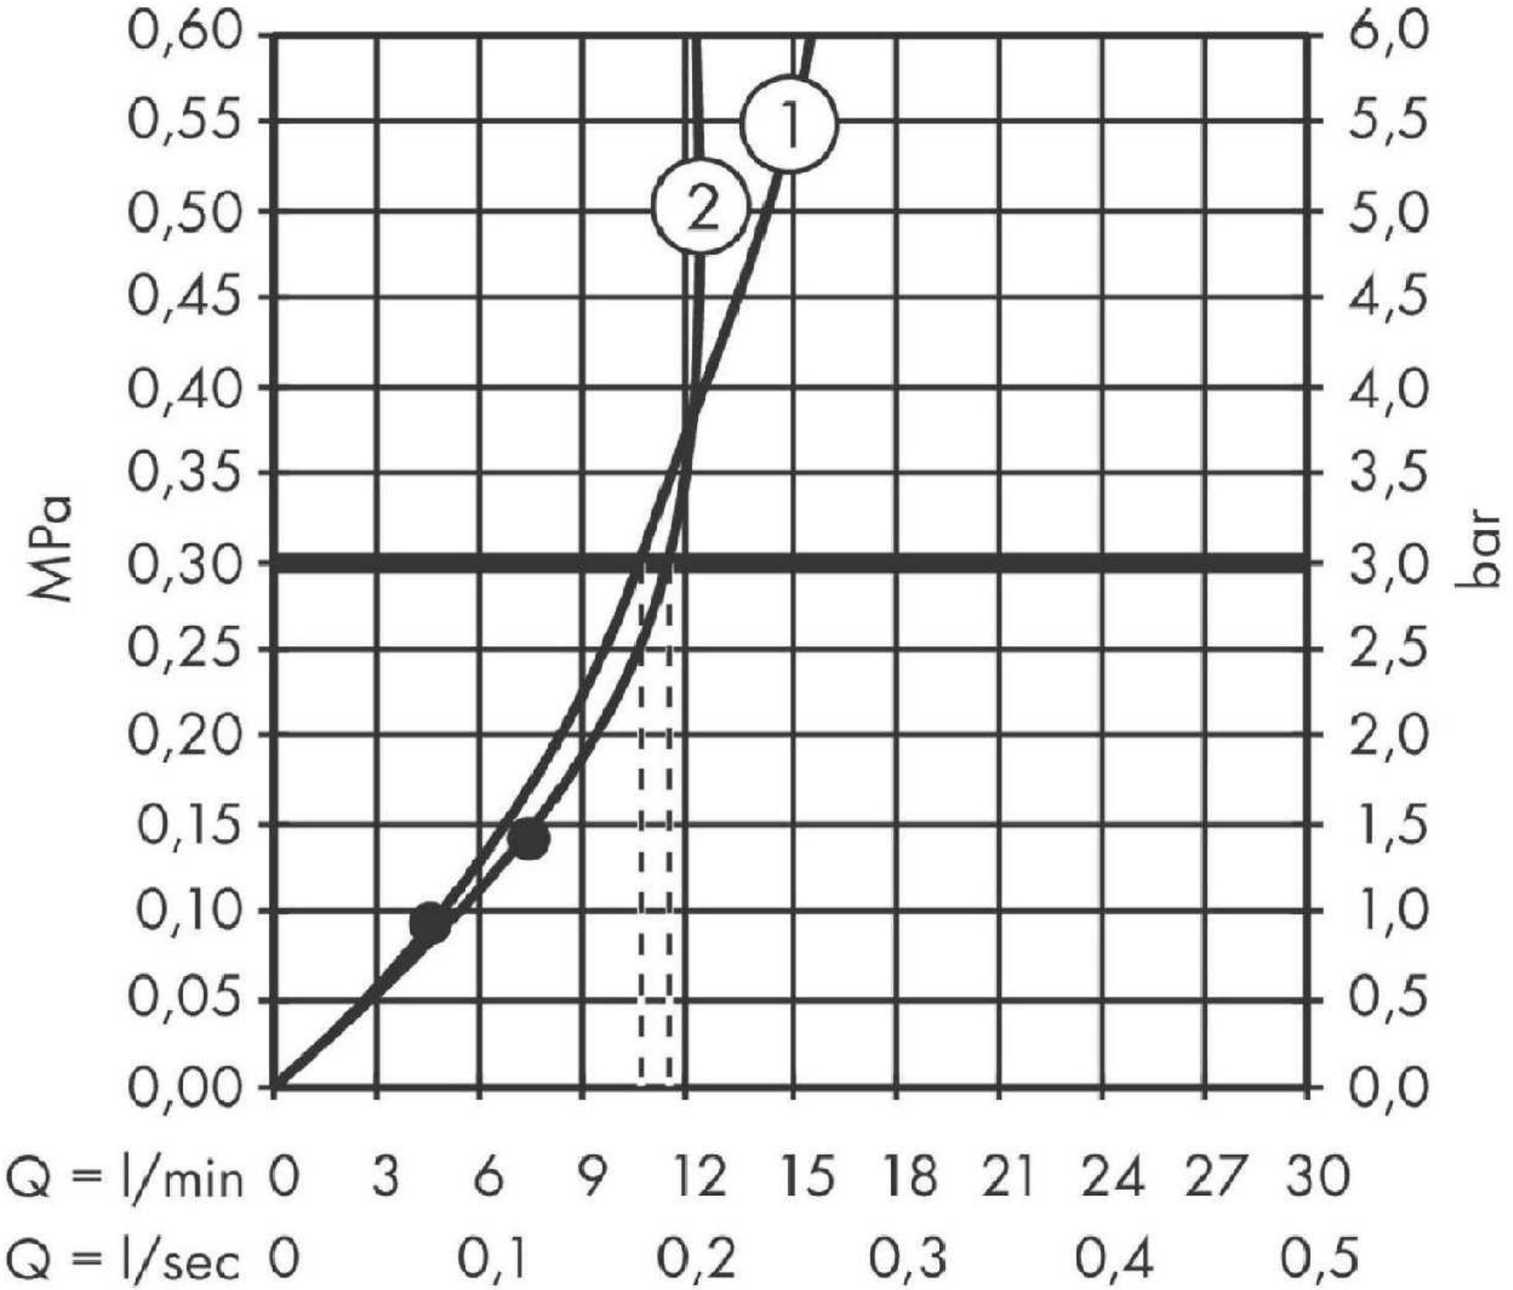

Ø 260
150 ±12
Ø 38
310


591
461
52
Ø 60
12
Ø 22
10°
1119
979
Ø 68
1056
G 1/2
80
100




Ø 260
min.2244
150 ±12
38
310
Ø 38
591
461
52
Ø 60
12
Ø 22
10°
1119
979
1056
2156
Ø 68
80
100
G 1/2
1100



① Hand shower

② Overhead shower