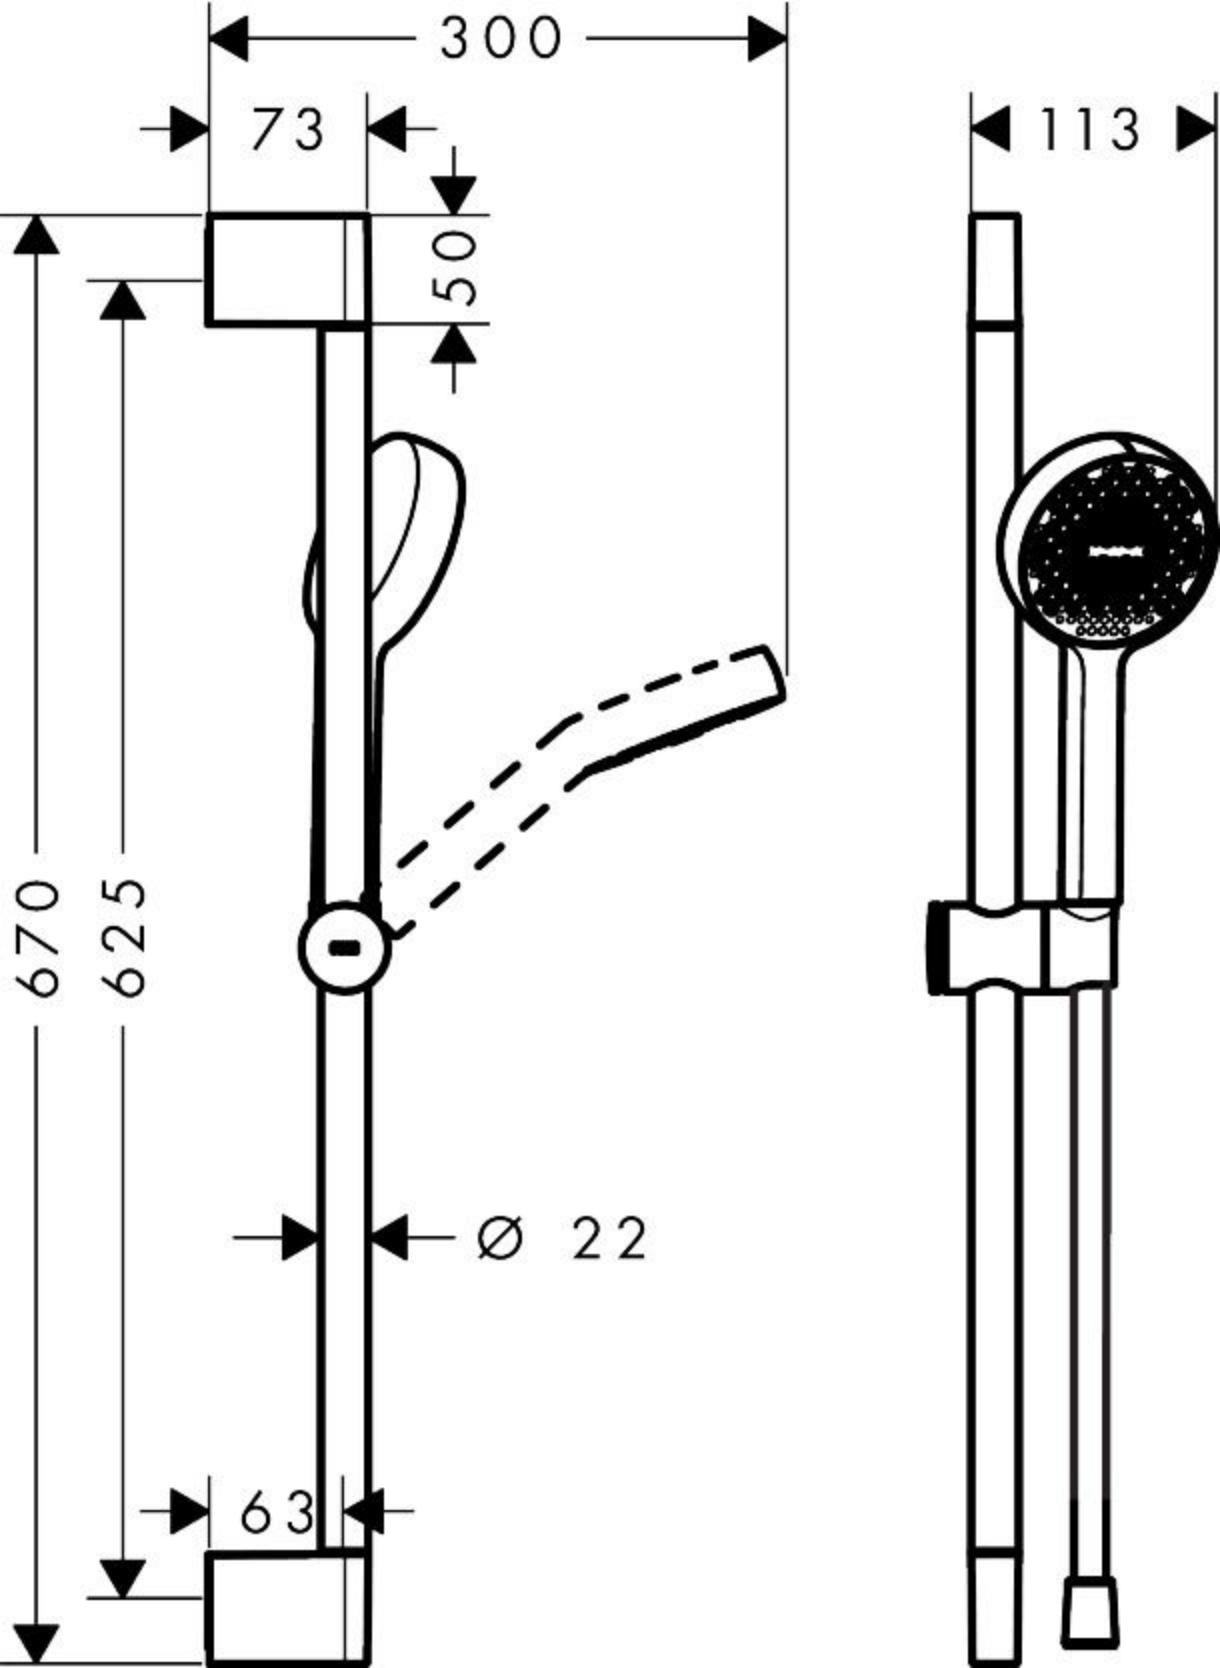
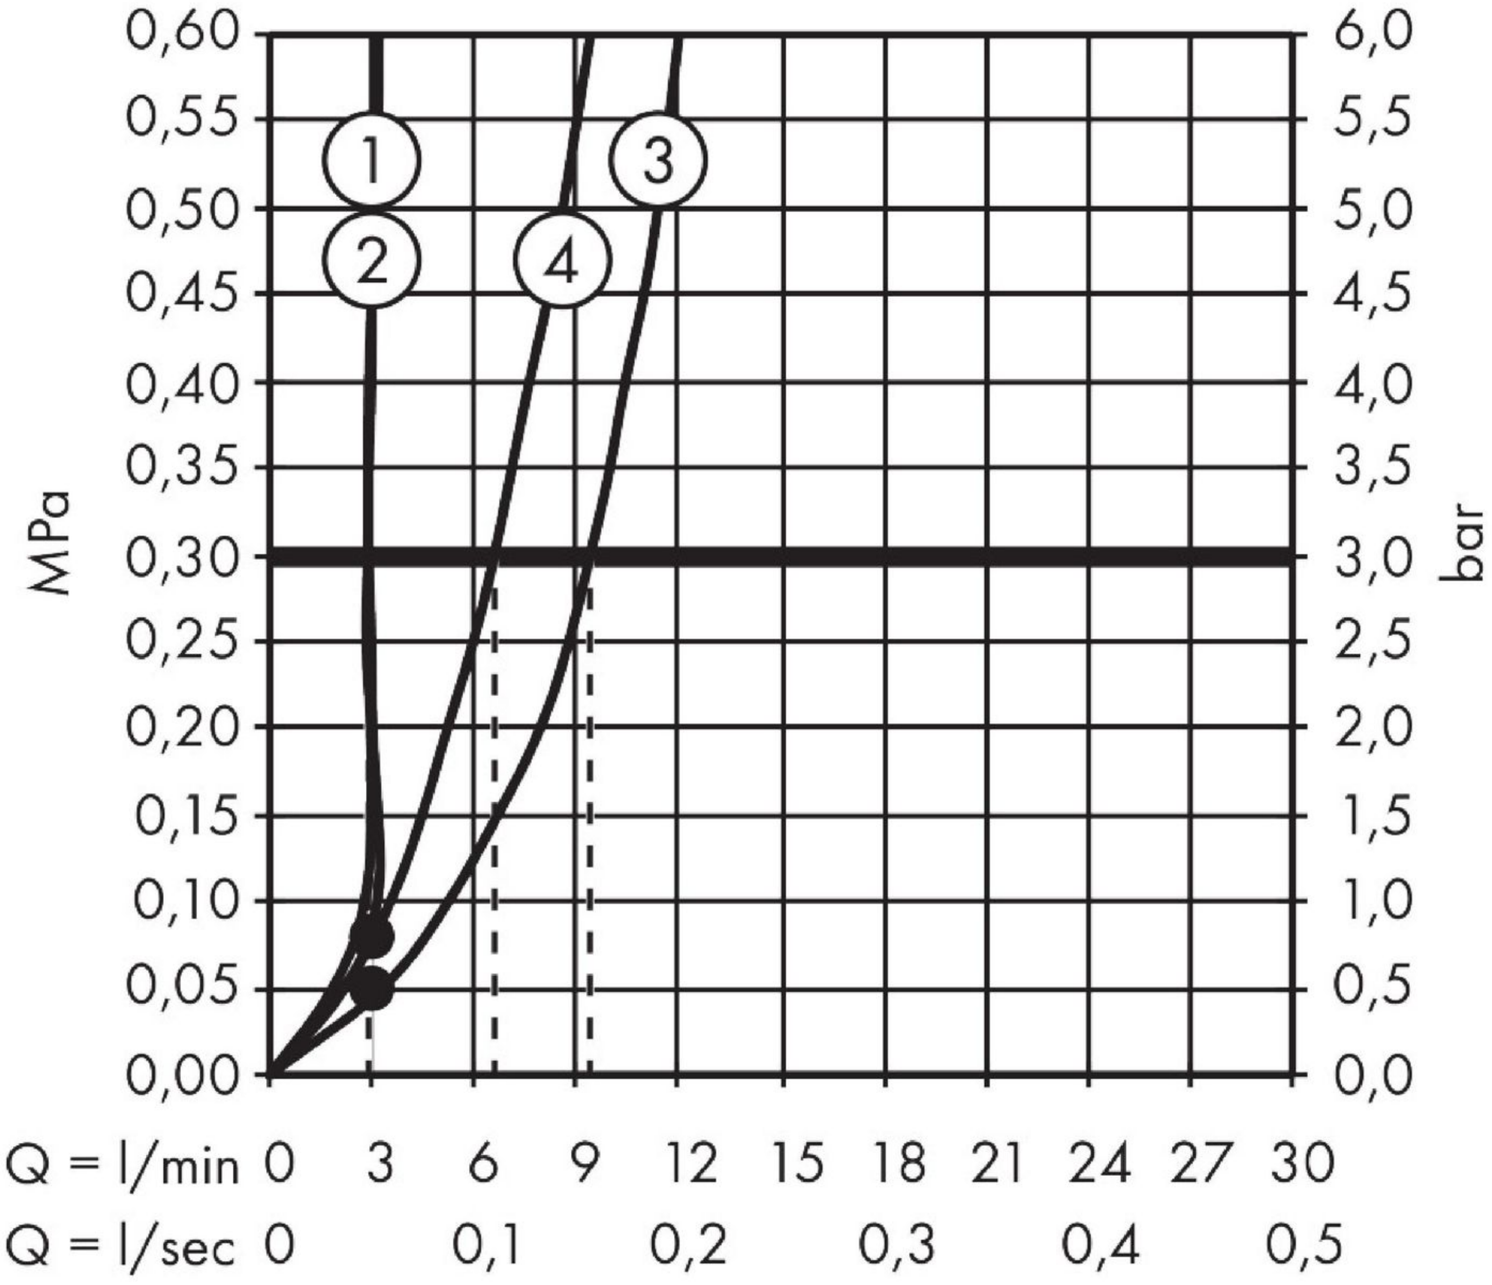

300
73
50
670
625
Ø 22
63
113



① Rain

② ImpactRain

③ Rain + Booster

④ ImpactRain + Booster