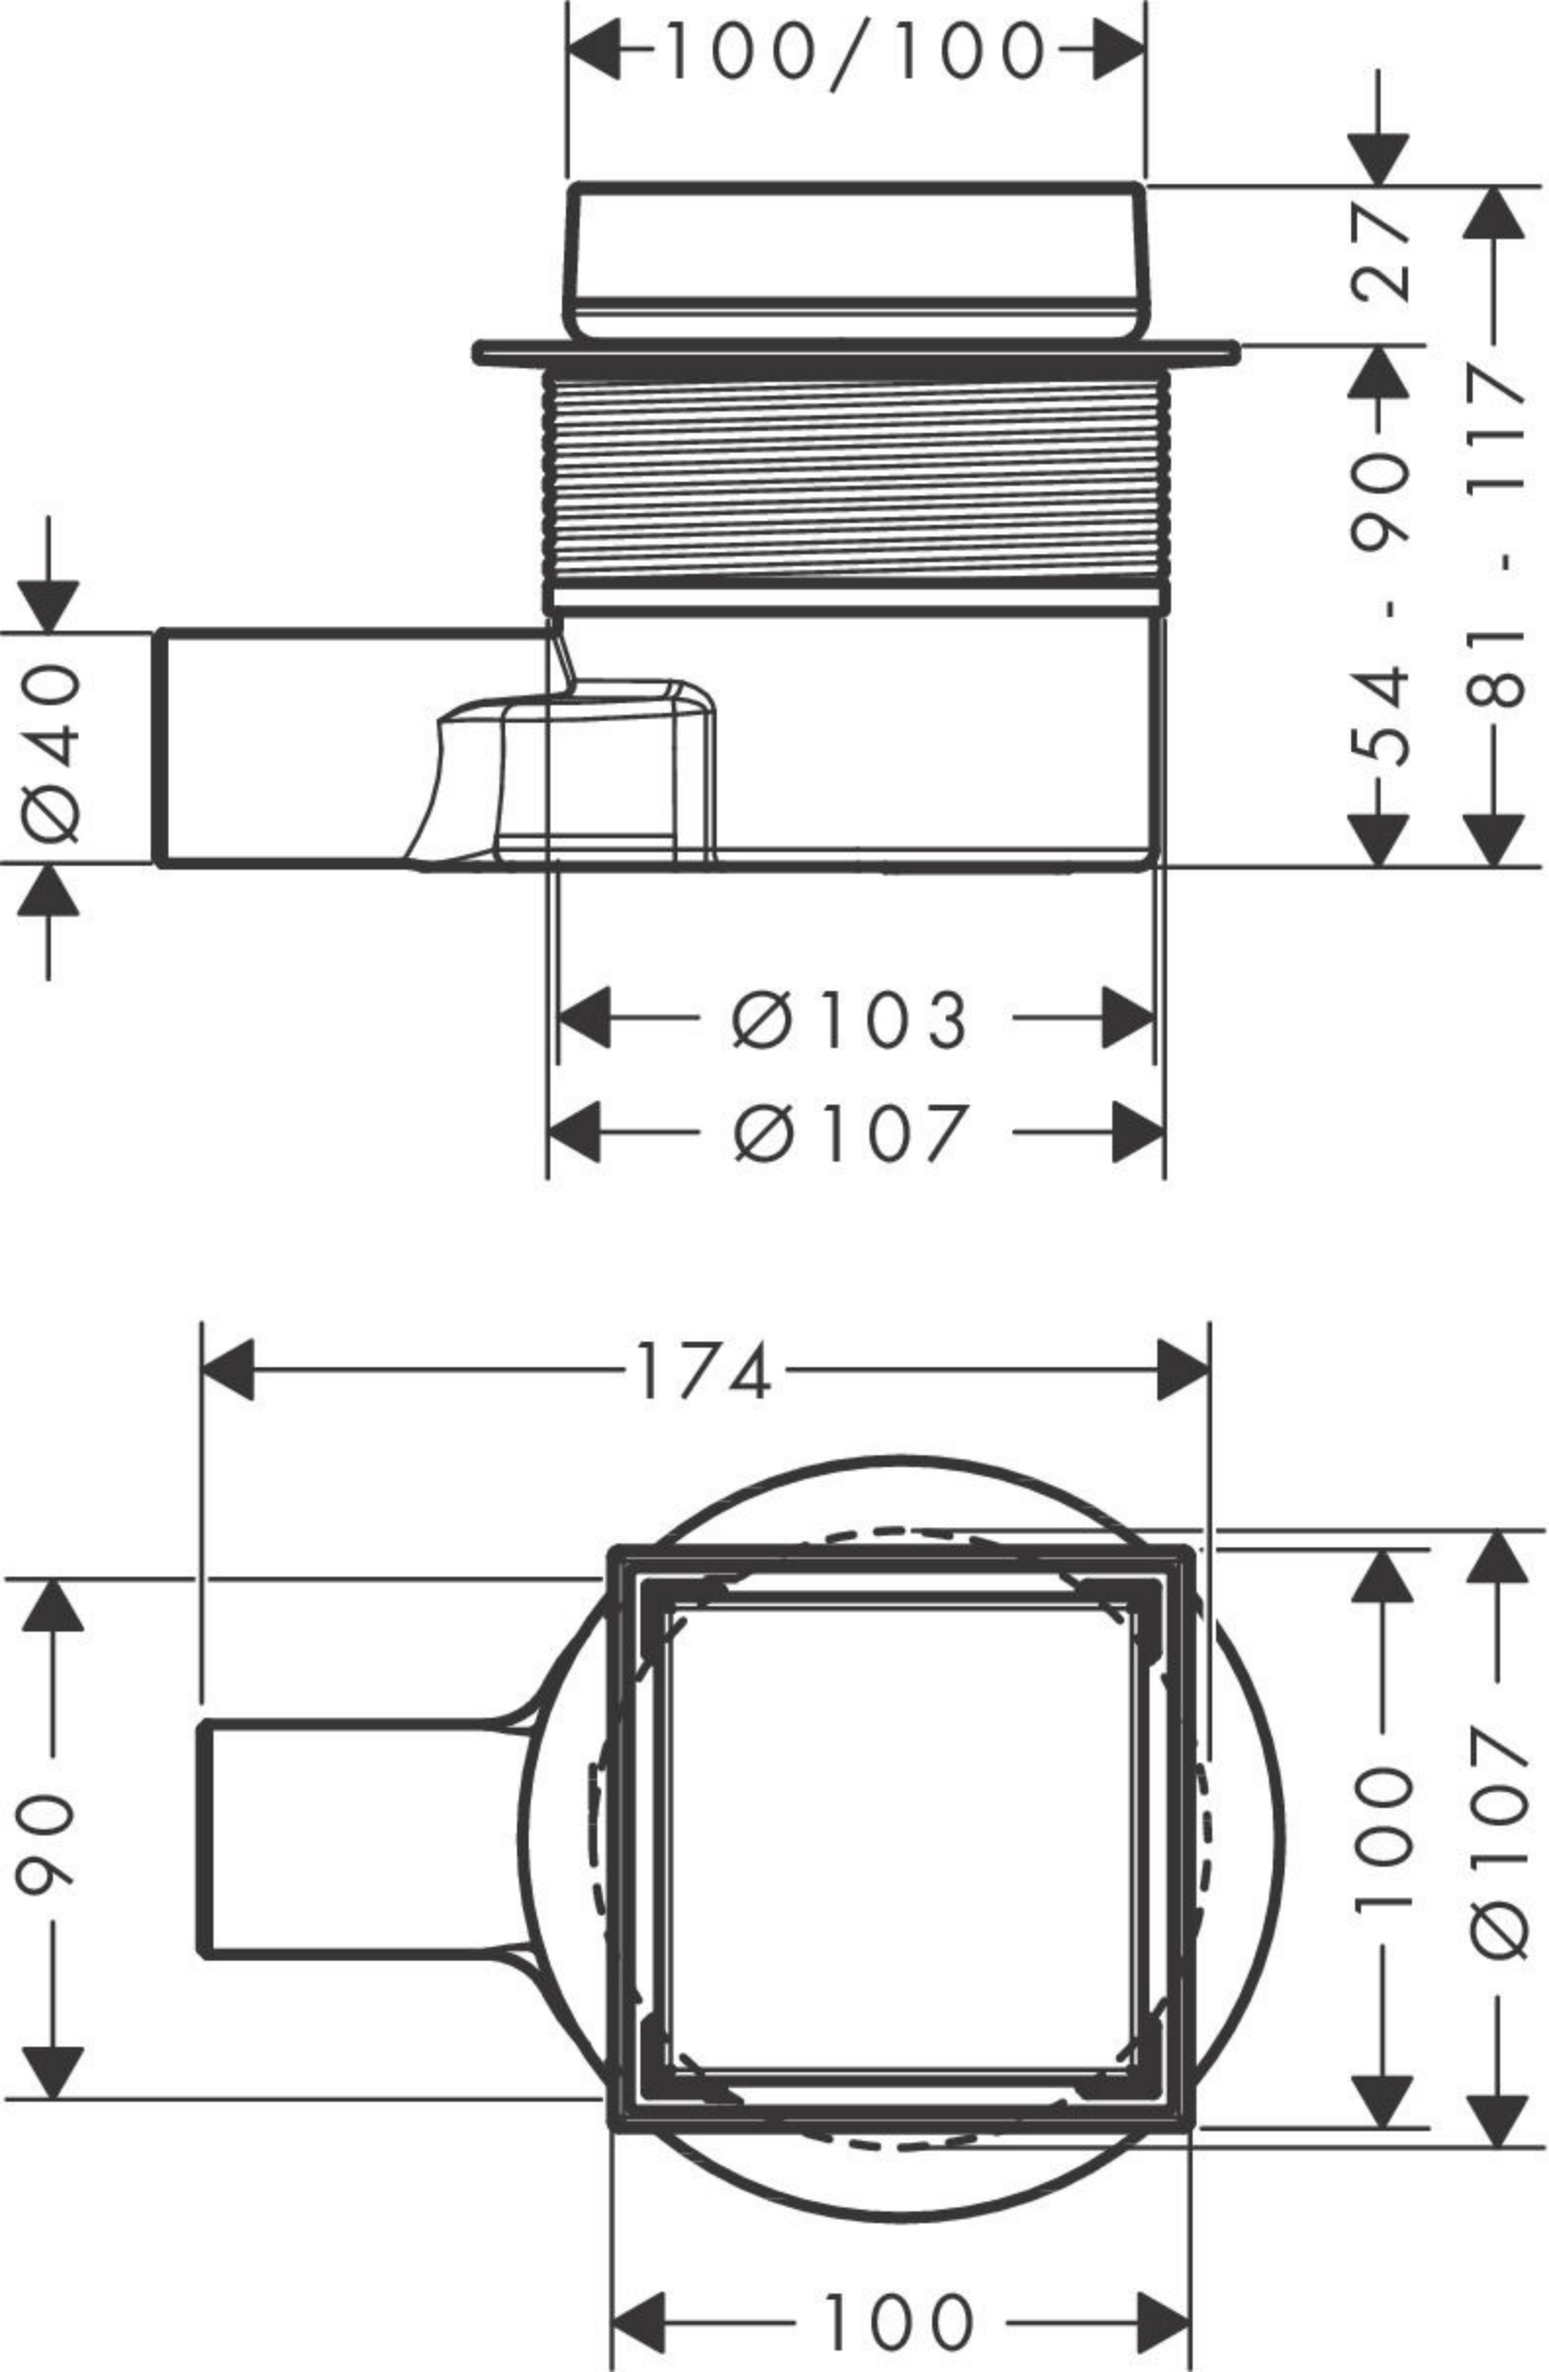
100/100
27
54 - 90
81 - 117
Ø40
Ø103
Ø107
174
90
100
Ø107
100