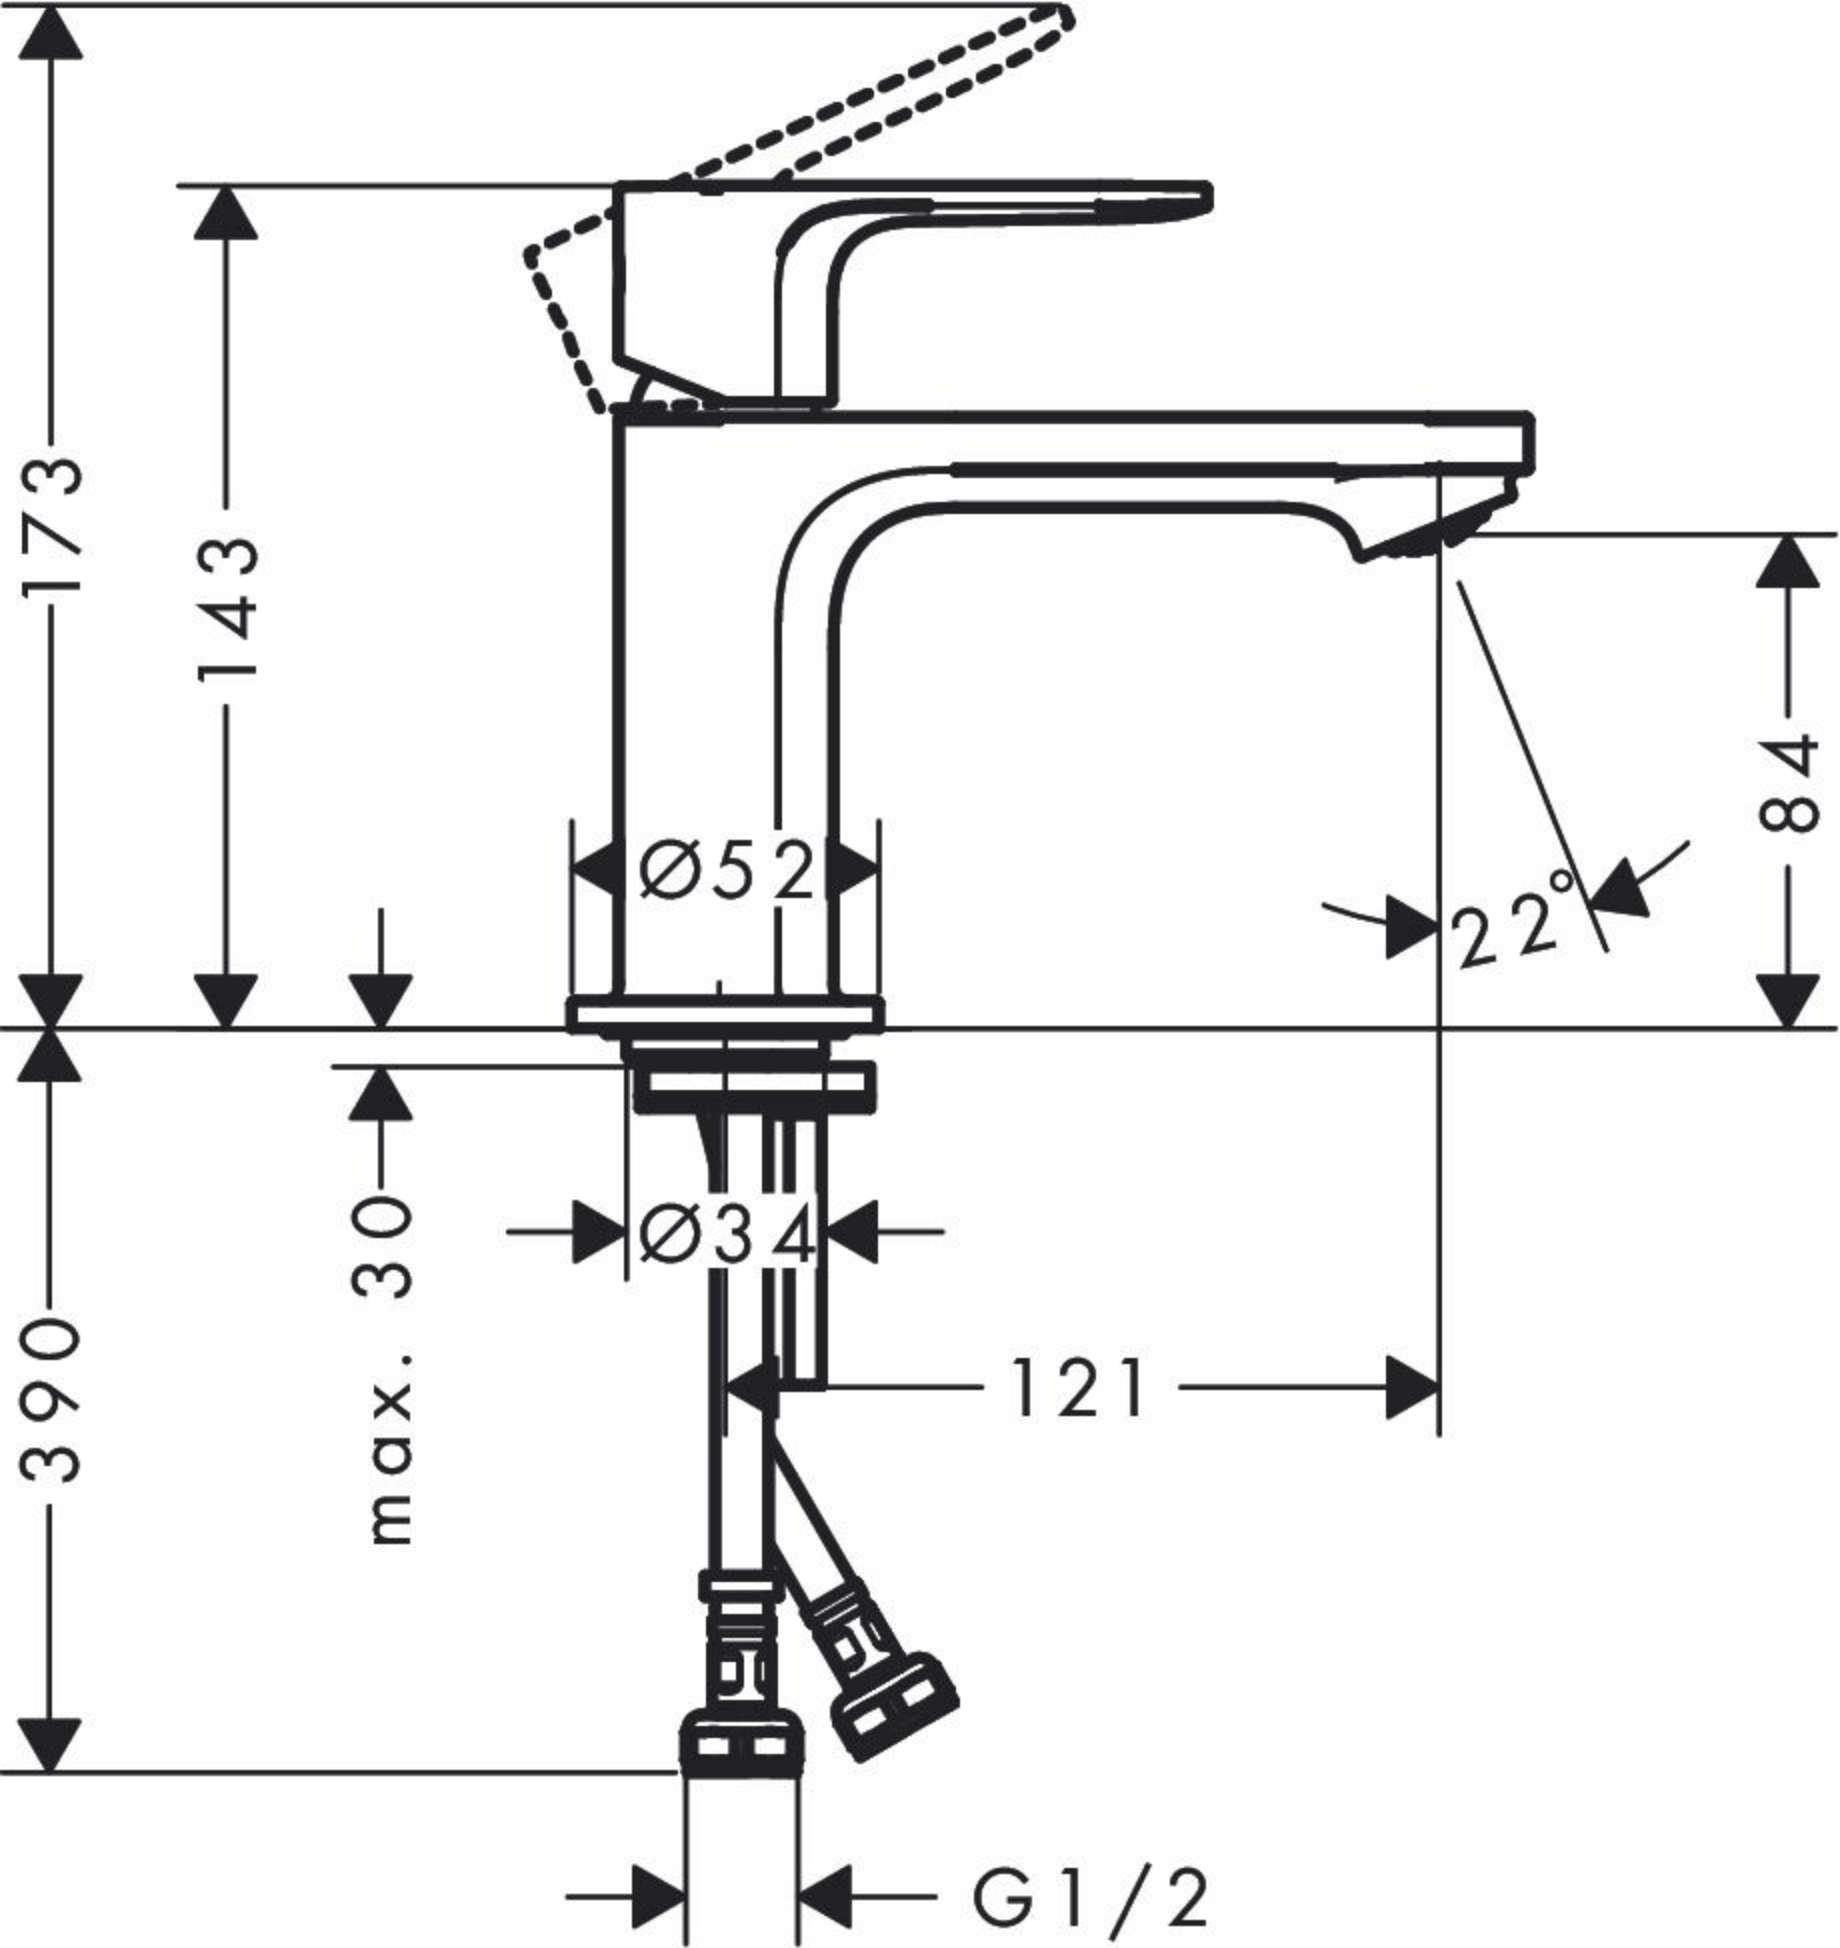

173
143
Ø52
22°
84
max. 30
Ø34
390
121
G1/2